


# СХЕМА ГРАНИЦ ПРИЛЕГАЮЩИХ ТЕРРИТОРИЙ

Российская Федерация, Нижегородская область, Балахнинский муниципальный округ,  
ул. Свердлова, д. 24А; земельный участок кадастровый номер 52:16:0050302:52

Приложение № 2 к постановлению  
Администрации Балахнинского  
муниципального округа  
Нижегородской области  
№ \_\_\_\_\_ от \_\_\_\_\_

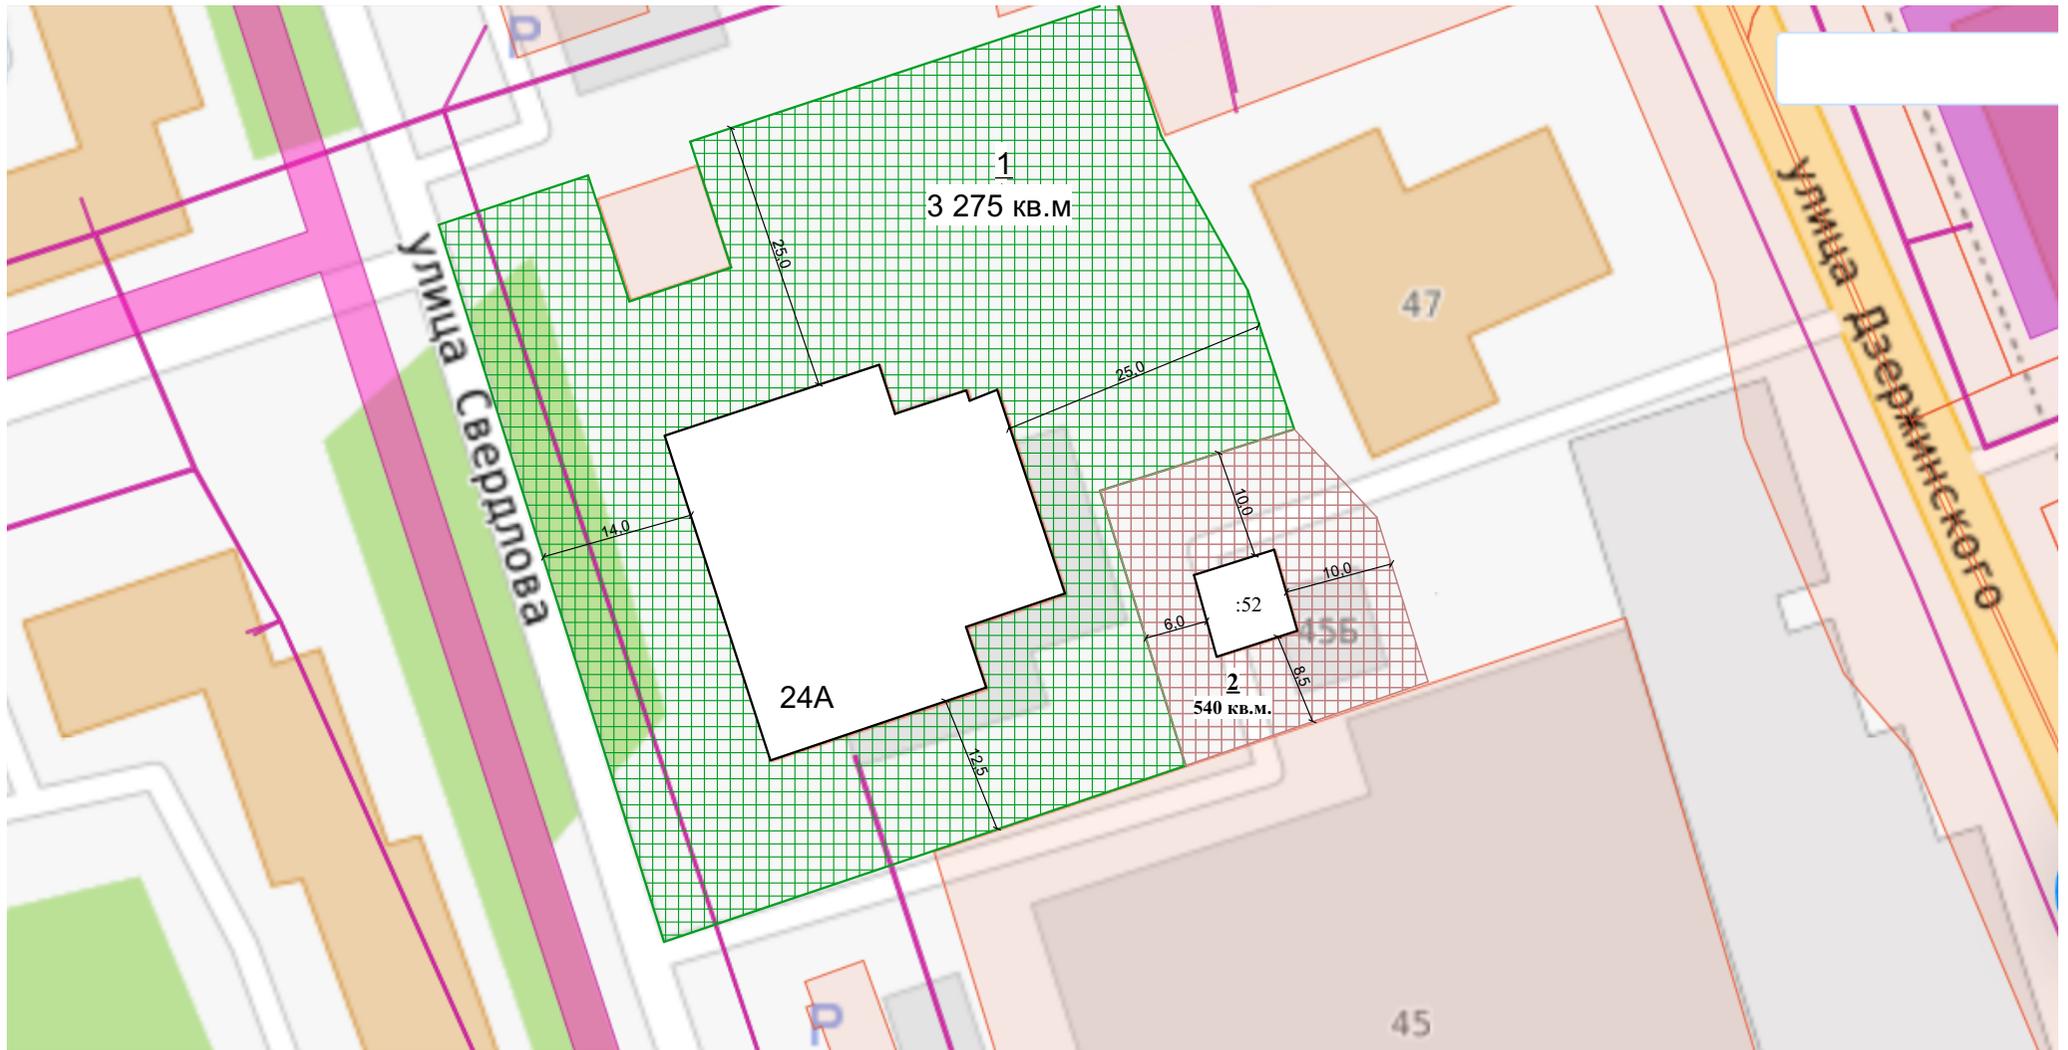

## УСЛОВНЫЕ ОБОЗНАЧЕНИЯ

-  прилегающая территория вокруг стационарного торгового объекта
-  прилегающая территория вокруг временного объекта

Общая площадь прилегающих территорий:

- 1 - 3 275 кв.м.
- 2 - 540 кв.м.

Масштаб 1:700