



СХЕМА ГРАНИЦ ПРИЛЕГАЮЩИХ ТЕРРИТОРИЙ

Российская Федерация, Нижегородская область, Балахнинский муниципальный округ,
ул. Кирова, д. 11А

Приложение № 1 к постановлению
Администрации Балахнинского
муниципального округа
Нижегородской области
№ _____ от _____

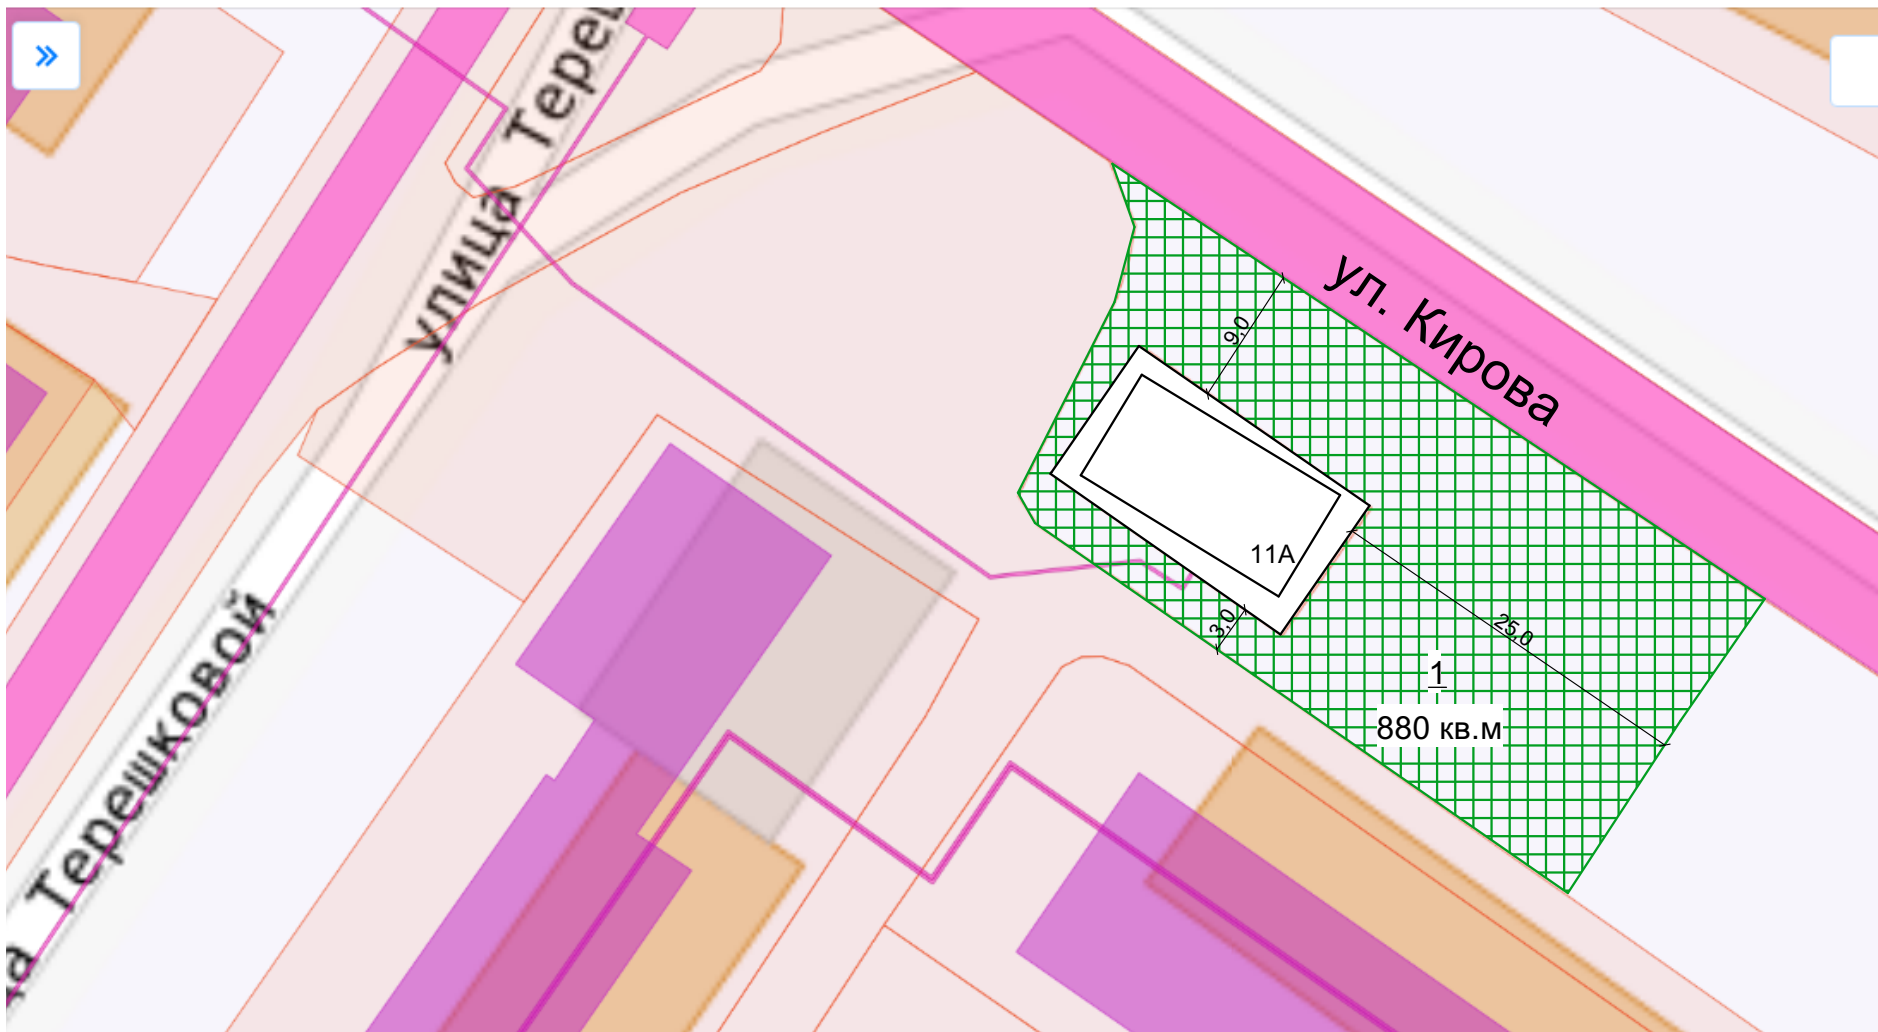

УСЛОВНЫЕ ОБОЗНАЧЕНИЯ

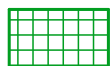

прилегающая территория вокруг
стационарного торгового объекта

Общая площадь прилегающих
территорий:

1 - 880 кв.м.

Масштаб 1:500