


СХЕМА ГРАНИЦ ПРИЛЕГАЮЩИХ ТЕРРИТОРИЙ


Российская Федерация, Нижегородская область, Балахнинский муниципальный округ,
ул. Лесопильная, д.1; ул. Дзержинского, д. 40А, 40Б; земельные участки
с кадастровыми номерами 52:16:0050405:1, 52:16:0050405:272

Приложение № 1 к постановлению
Администрации Балахнинского
муниципального округа
Нижегородской области
№ _____ от _____

УСЛОВНЫЕ ОБОЗНАЧЕНИЯ

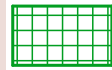

прилегающая территория вокруг
стационарного торгового объекта

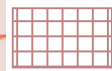

прилегающая территория вокруг
временного объекта

Общая площадь прилегающих территорий:


1 - 3 165 KB.M.

2 - 1 570 KB.M.

3 - 1 130 KB.M.

4 - 420 KB.М.

5 - 365 KB.M.

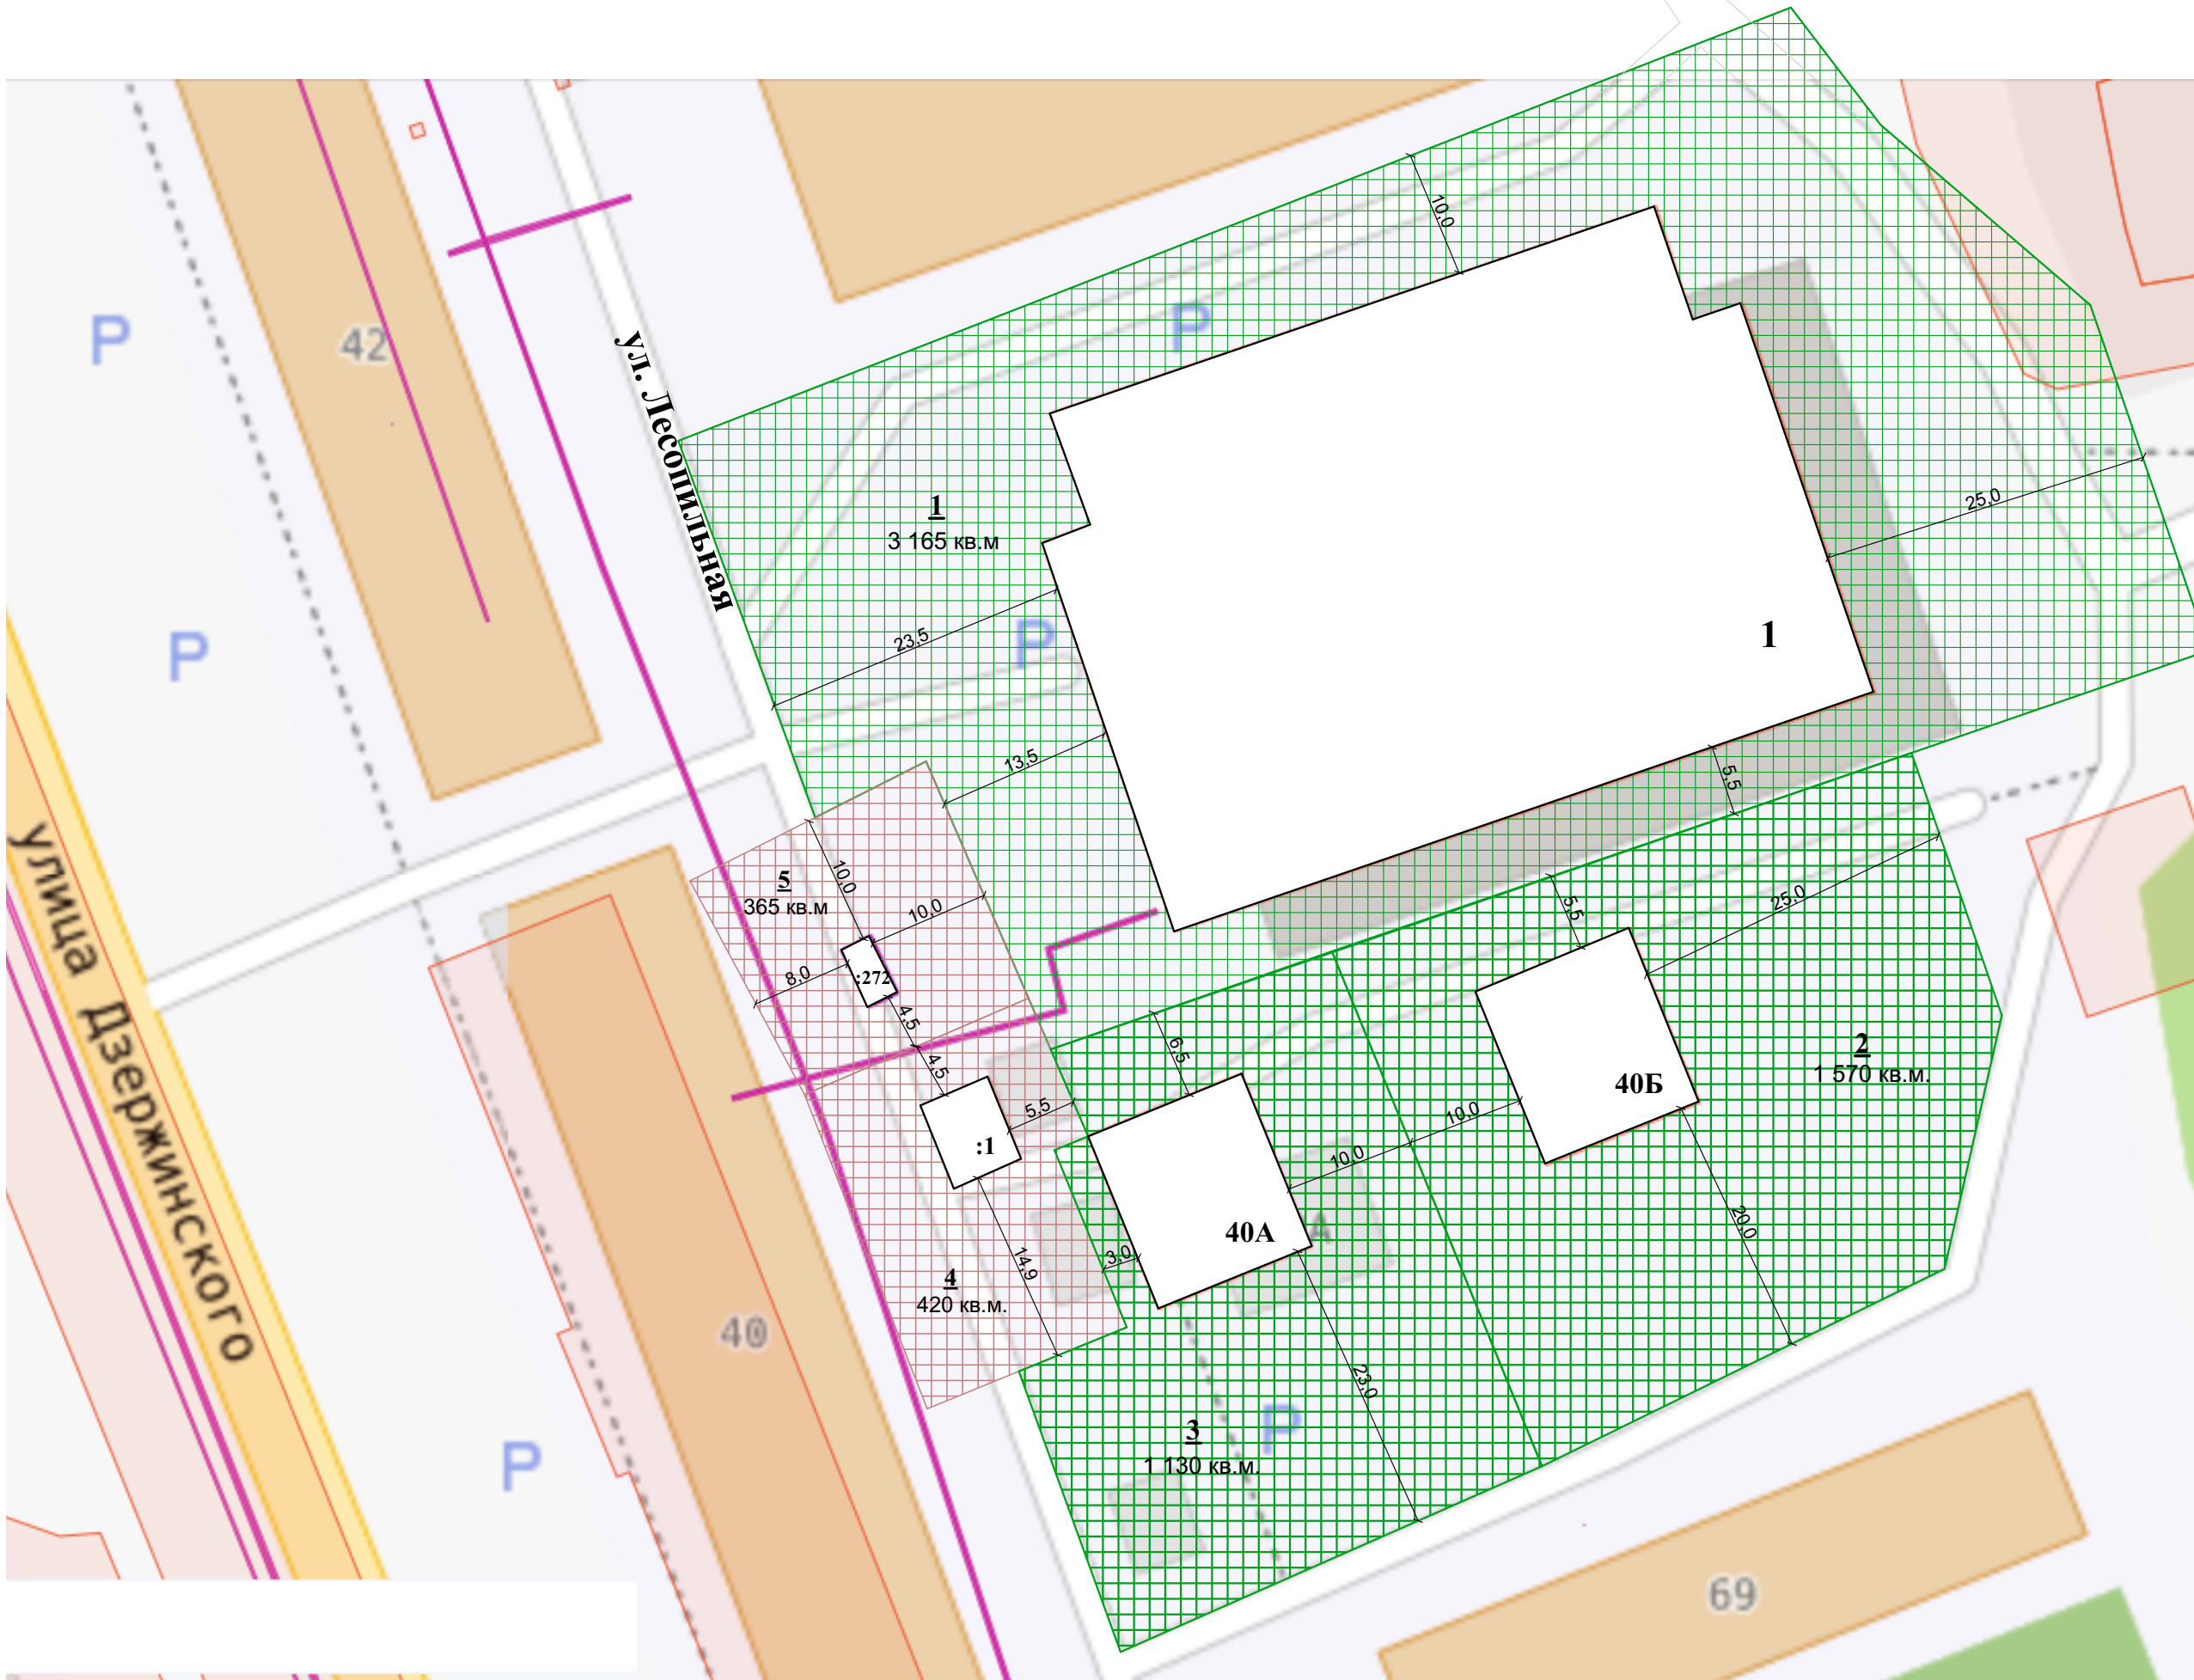

Масштаб 1:500